





VAADE D

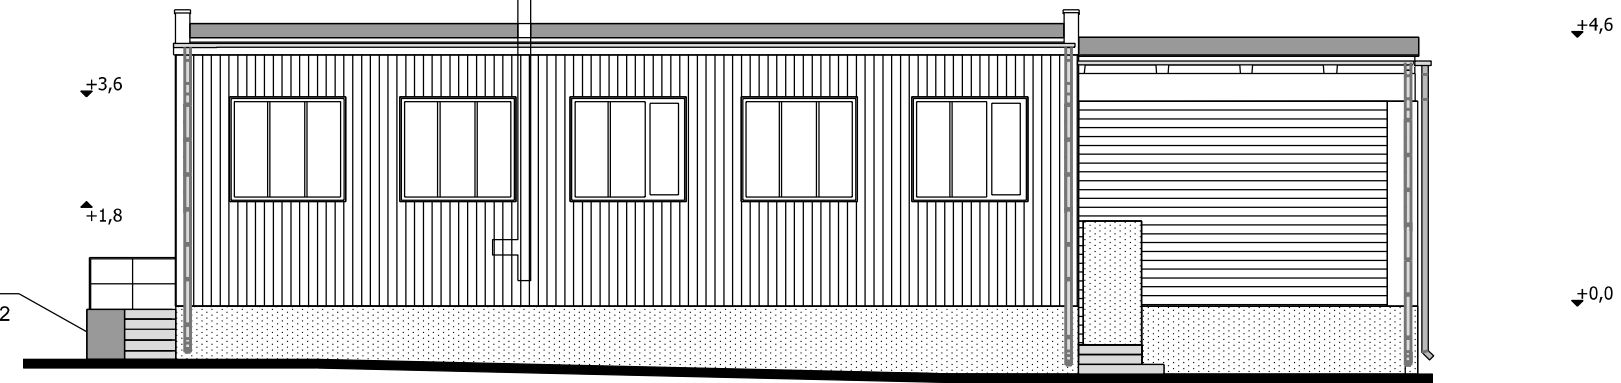


VAADE A

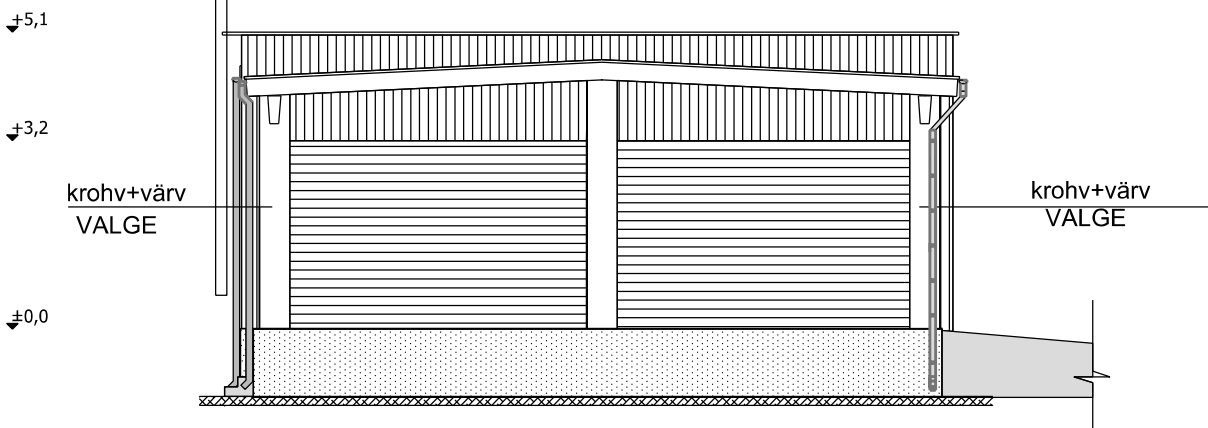

VAADE C

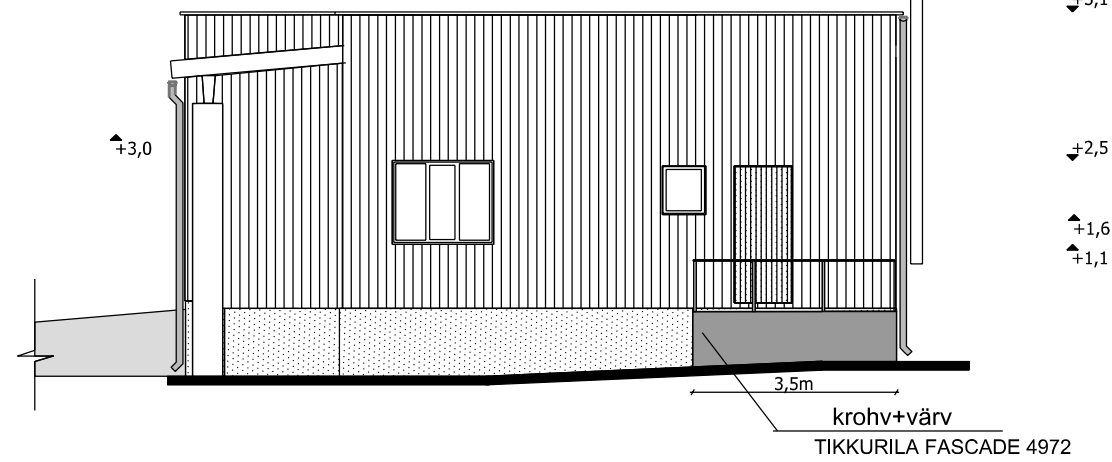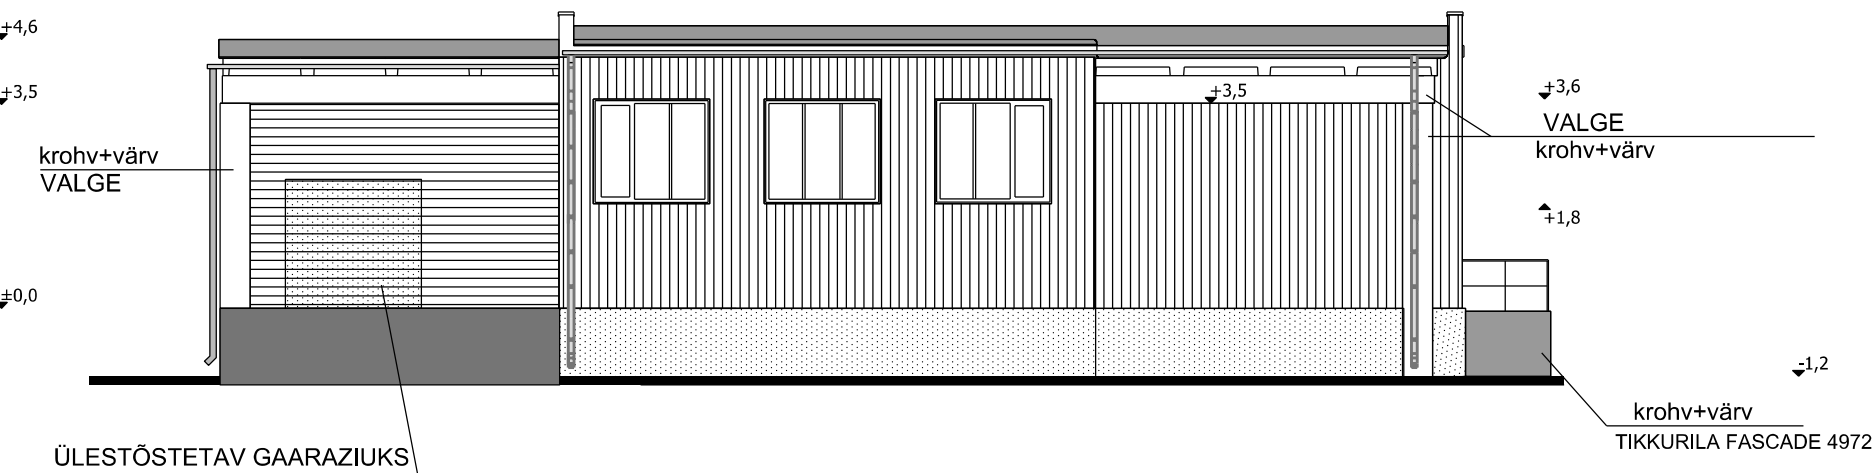VAADE B

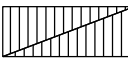

-  PP20 RR-21 helehall/helehall varjus
-  Ral 8016 tumepruun
-  Terrassikattega plaat pruun (punane graniit)

- aknaplekid RR-21
- räästaplekid RR-21
- nurgaplekid RR-21
- parapetiplekid RR-21
- vihmaveerennid ja torud RR-21

GAASIBALLOONIDE LAO FASSAADIDE REKOSTRUEERIMINE		Töö nr. 490/0808
Jõhvi Pargi tn 51a		Möötkava 1/100
Tellija	AS EESTI GAAS	Kuupäev 04/08/200
Juhataja	A. Klaasen	Staad. EP
Arhitekt	R. Kull	Leht 1
VAATED		
OÜ A.V.R. PROJEKT / PIKK 15 RAKVERE 44307 / tel./ faks 32 23035 email ou.avr@neti.ee / RETTER registreerimise nr. EP10369077-000		