


VAADE KÄSMU LAHELT

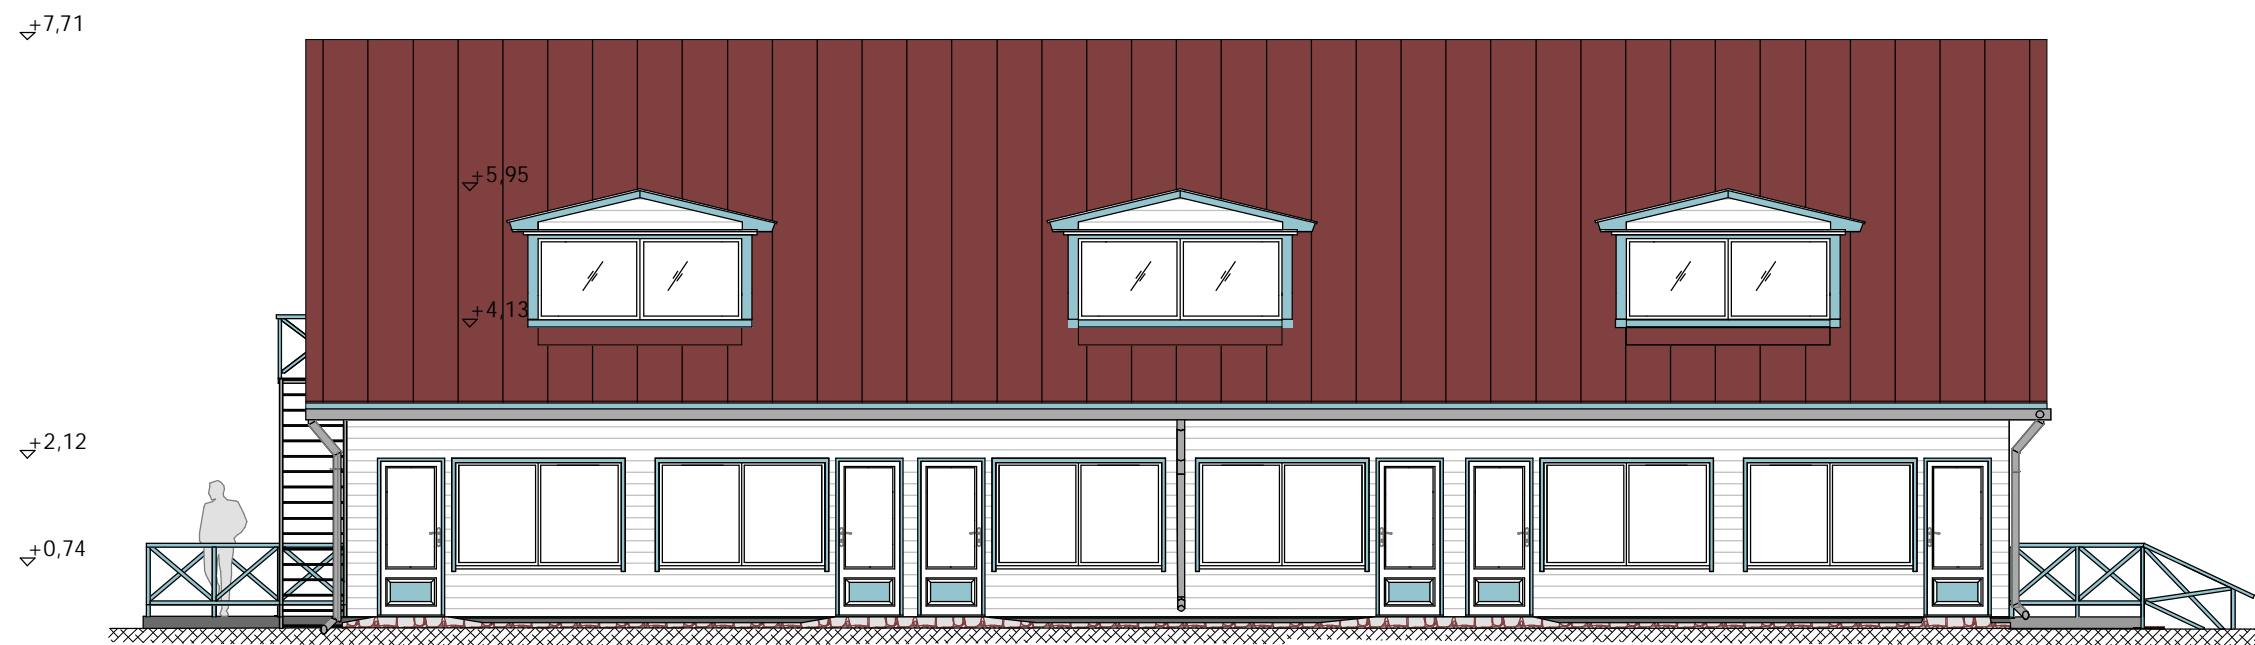

VAADE NEEME TEELT

- Tikkurila Facade 5027
- RR 32 tumepruun
- Valge horisontaallaudis
- Puidust pruun terrasside vahesein (PINOTEX mahagon)

LAINELA PUHKEKÜLA MAJUTUSHOONE NR. 6 REKONSTRUEERIMINE		Vihula vald Käsmu küla Neeme tee 70	Töö nr. 497/0908
Tellija	OÜ LAINELA		Mootkava 1/100
Juhataja	A. Klaasen	VAATED	Kuupäev 17/10/2008
Tehnik	S. Uuli		Staad. PP
Arhitekt	J. Häkkänen		Leht 3
OÜ A.V.R. PROJEKT / PIKK 15 RAKVERE 44307 / tel./ faks 32 23035 email ou.avr@neti.ee / RETTER registreerimise nr. EP10369077-0001			