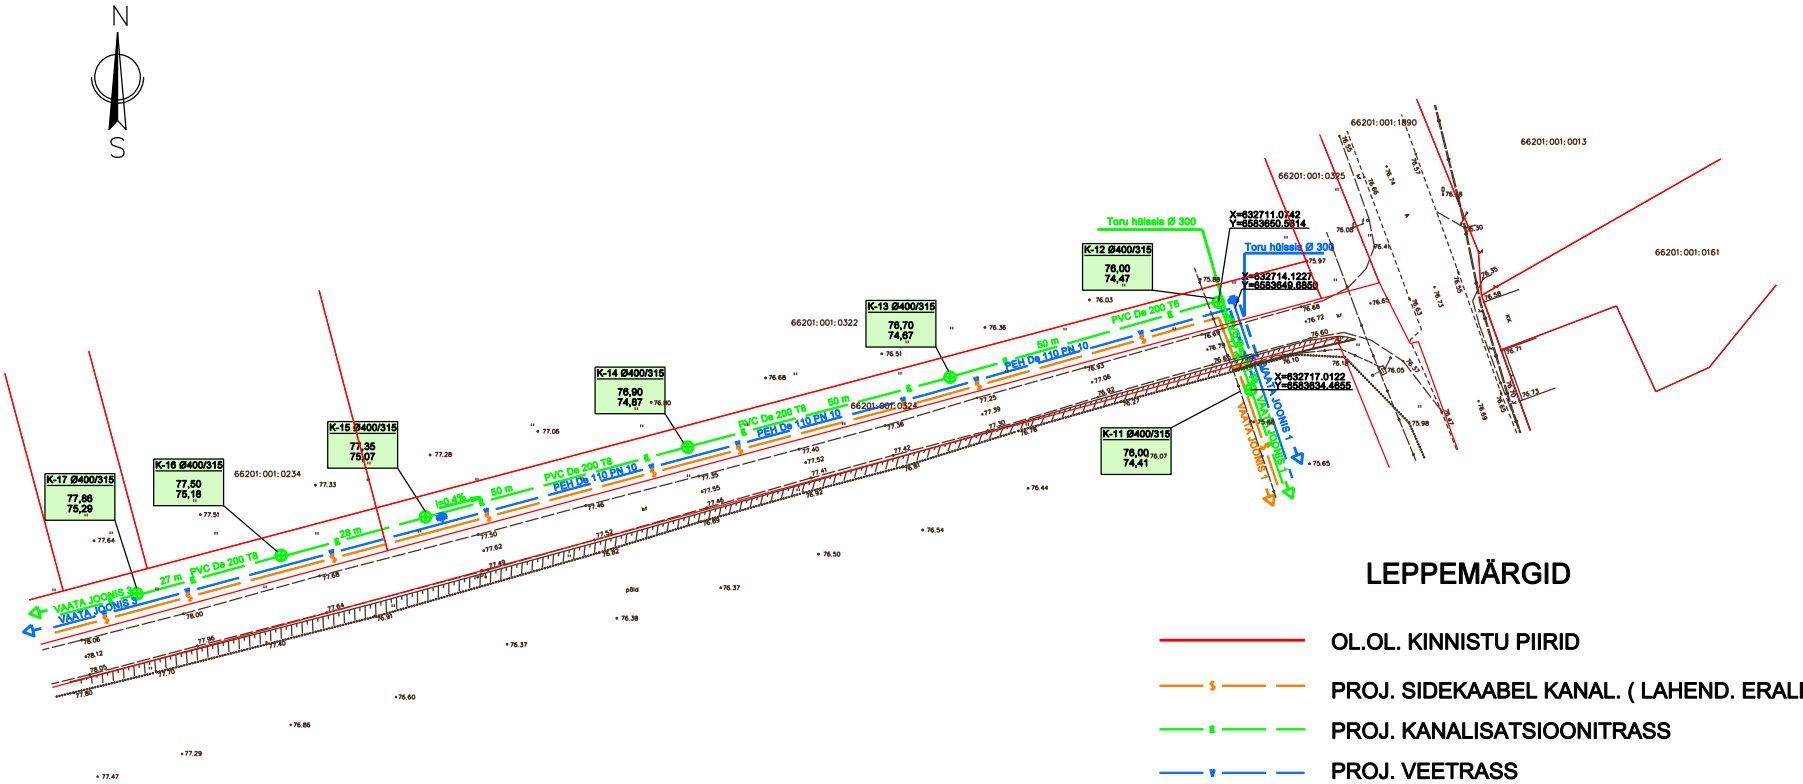

LEPPEMÄRGID

OL.OL. KINNISTU PIIRID

PROJ. SIDEKAABEL KANAL. (LAHEND. ERALDI PROJEKTIGA)

PROJ. KANALISATSIOONITRASS

PROJ. VEETRASS

PROJ. KANALISATSIOONI KAEV

PROJ. SIIBER

PVC De 200 T 8 - 205 jm

PVC De 250 T 8 - 17 jm

PEH De 110 PN 10 - 226 jm

K-20 Ø400/315	KAEVU NR JA PARAMEETRID
77,40	KÕRGUSMÄRK KAEVU KAANE PEALE
75,83	KÕRGUSMÄRK SISENEVA TORU ALLA

Liivakalda kinnistu Rakvere vald, Tõrremäe küla		Töö nr.	434/0507
Tellija OÜ Maininvestments	Joonis KANALISATSIOONI- JA VEETRASSID	Mõõtkava	1/1000
		Kuupäev	22/05/2007
Juhataja A. Klaasen		Staad.	PP
Tehnik J. Kaasik		Leht	2

OÜ A.V.R. PROJEKT / Pikk tn.15 Rakvere 44307 / tel. 322 3035 email avr@avrprojekt.ee /
registreerimise nr. EP10369077-0001