



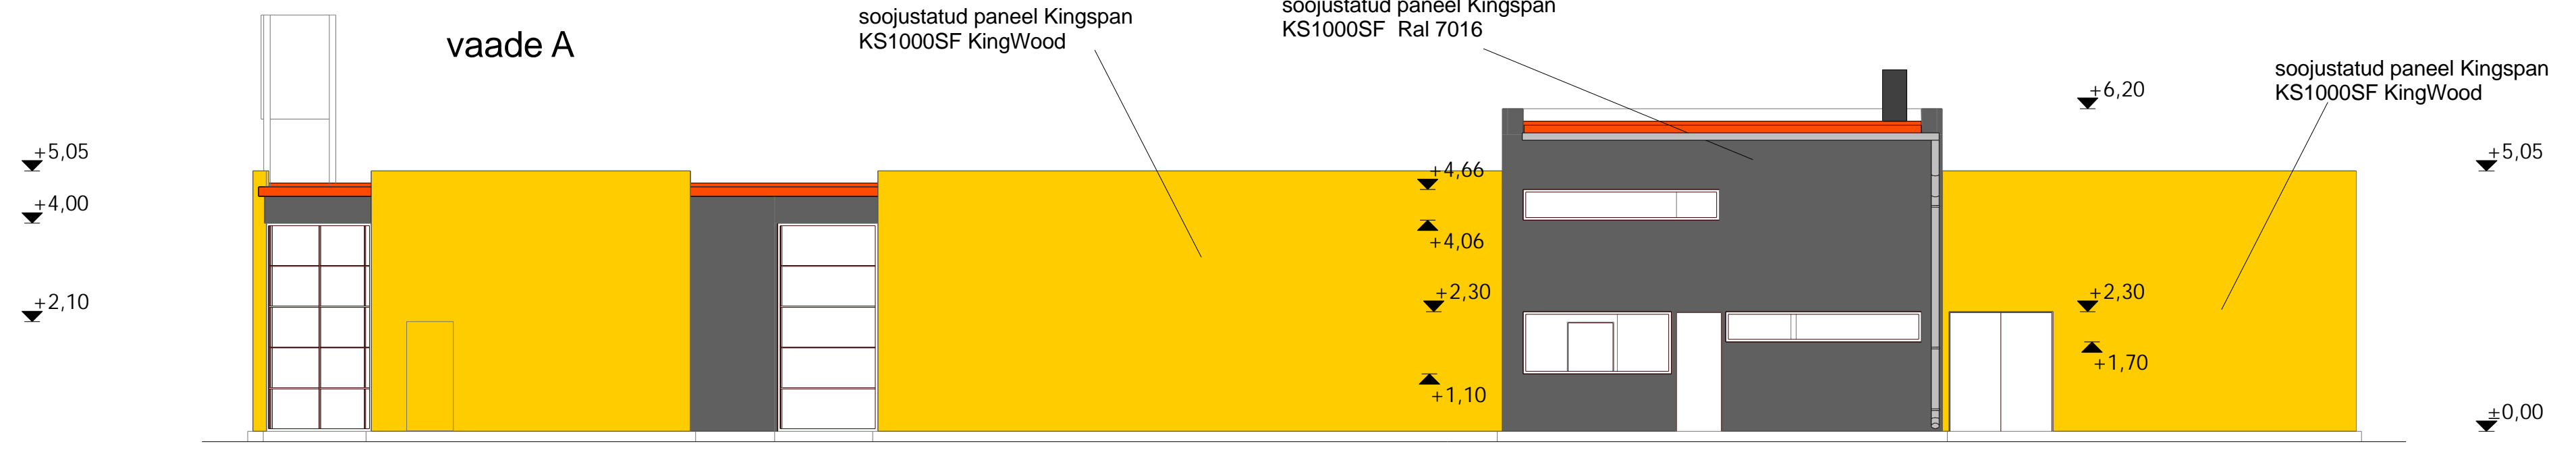


vaade A

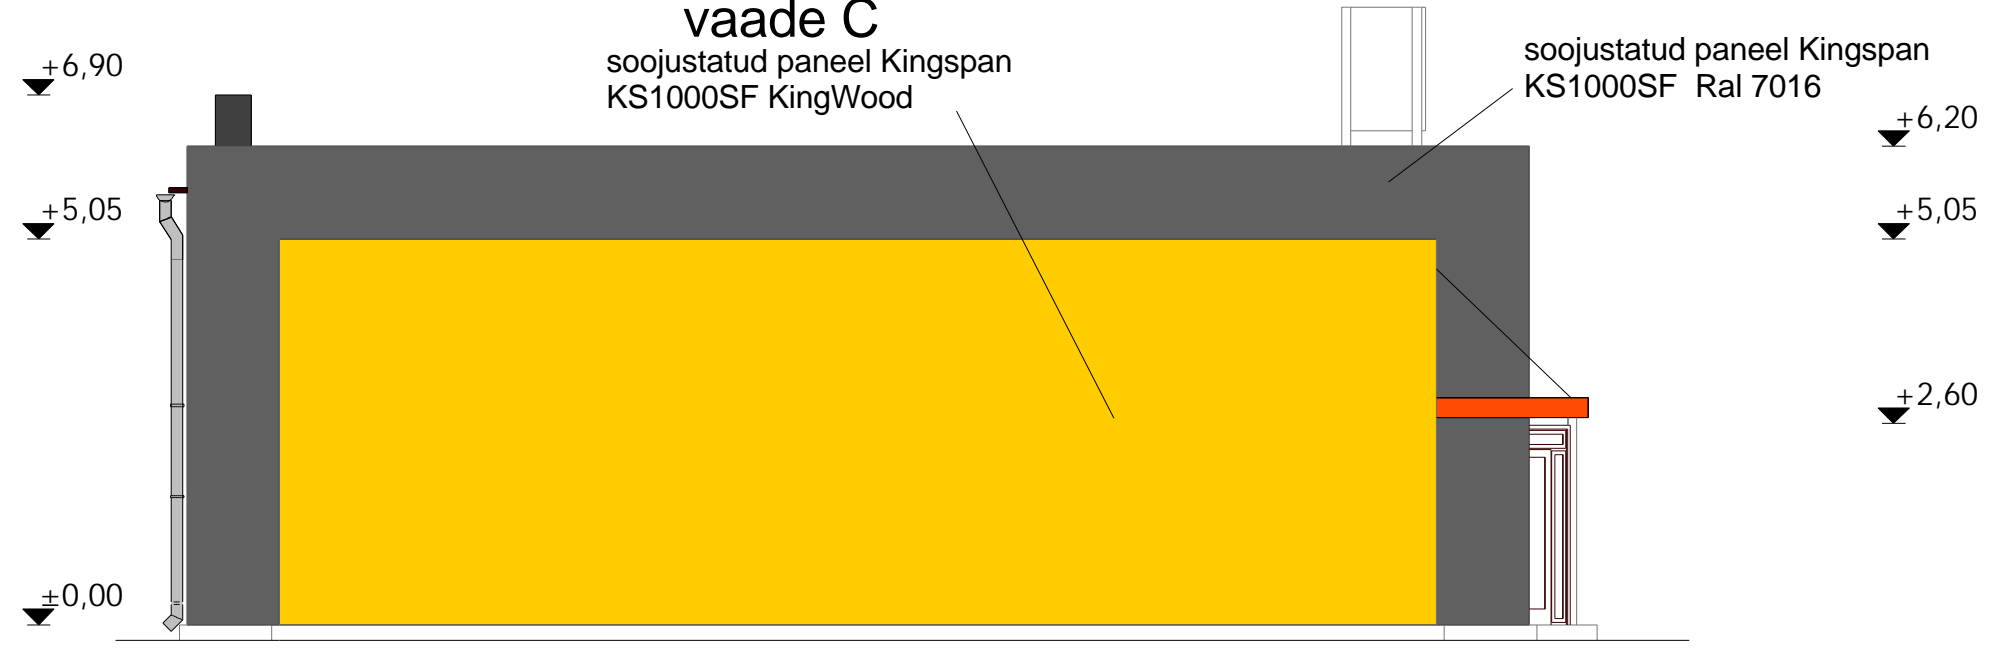

vaade C



vaade B

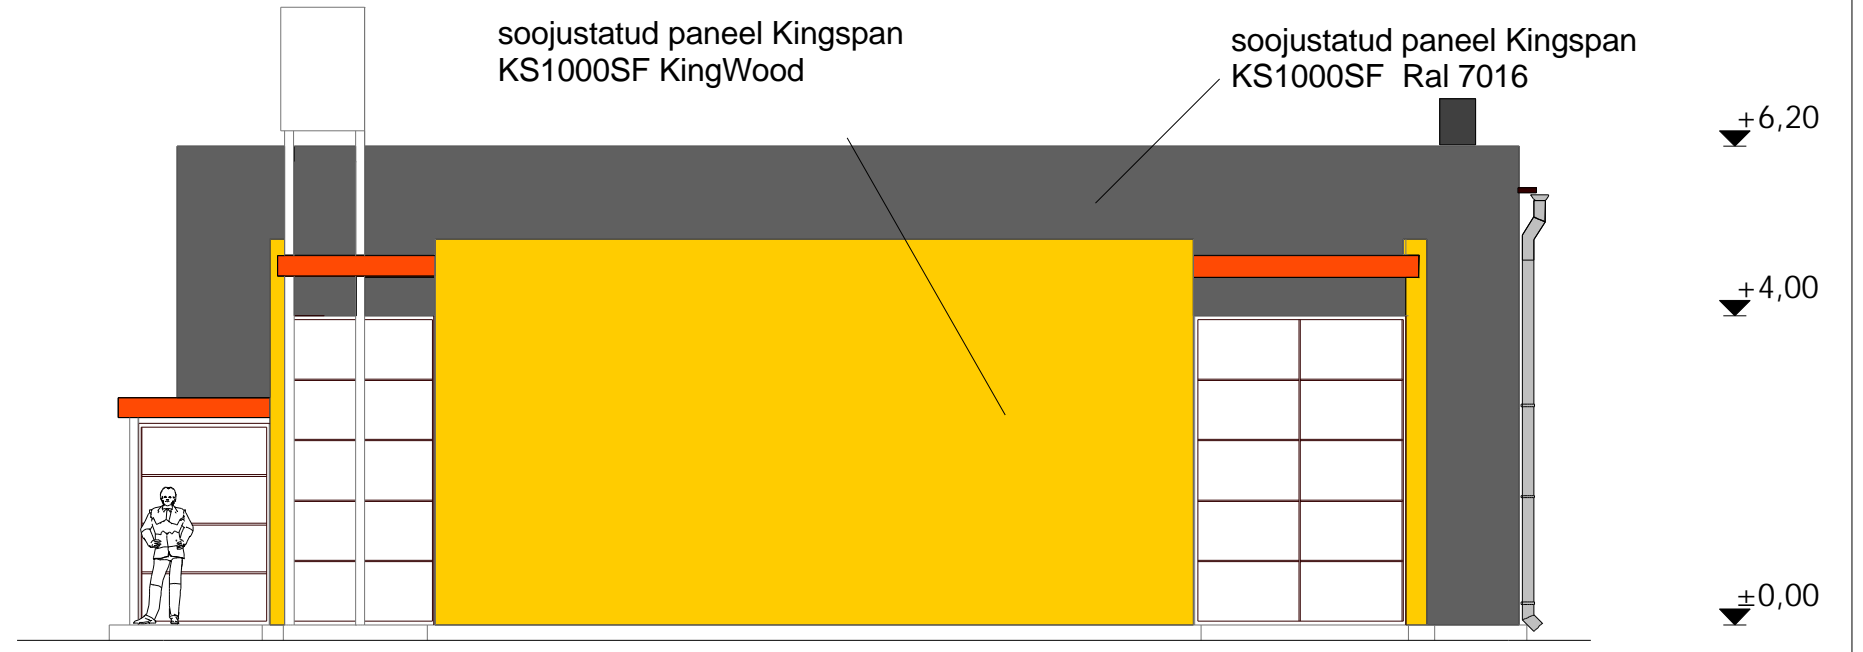

vaade D

- soojustatud paneel Kingspan KS1000SF KingWood
- soojustatud paneel Kingspan KS1000SF Ral 7016

Märkus: Asendab joonise kuupäevast **15.11.08** .....

Kauplus Võidu tn 87/20 Rakvere		Töö nr. 501/1108
Tellijä: Andres Reinvee	Joonis:	Möötkava 1/100
Juhataja: A.Klaasen	Vaated A,B,C,D	Kuupäev <b>11.05.09</b>
Arhitekt: R.Kull		Staad. PP
		Leht AE - 3