



Kajaka
90202:006:0311

Reinu
90202:006:0283


Sireli
90202:006:0720

Sillamaa
90202:006:0281

Nurga
90202:006:0391

Kaerapõllu
90202:006:0290

X=6602500
Y=652400

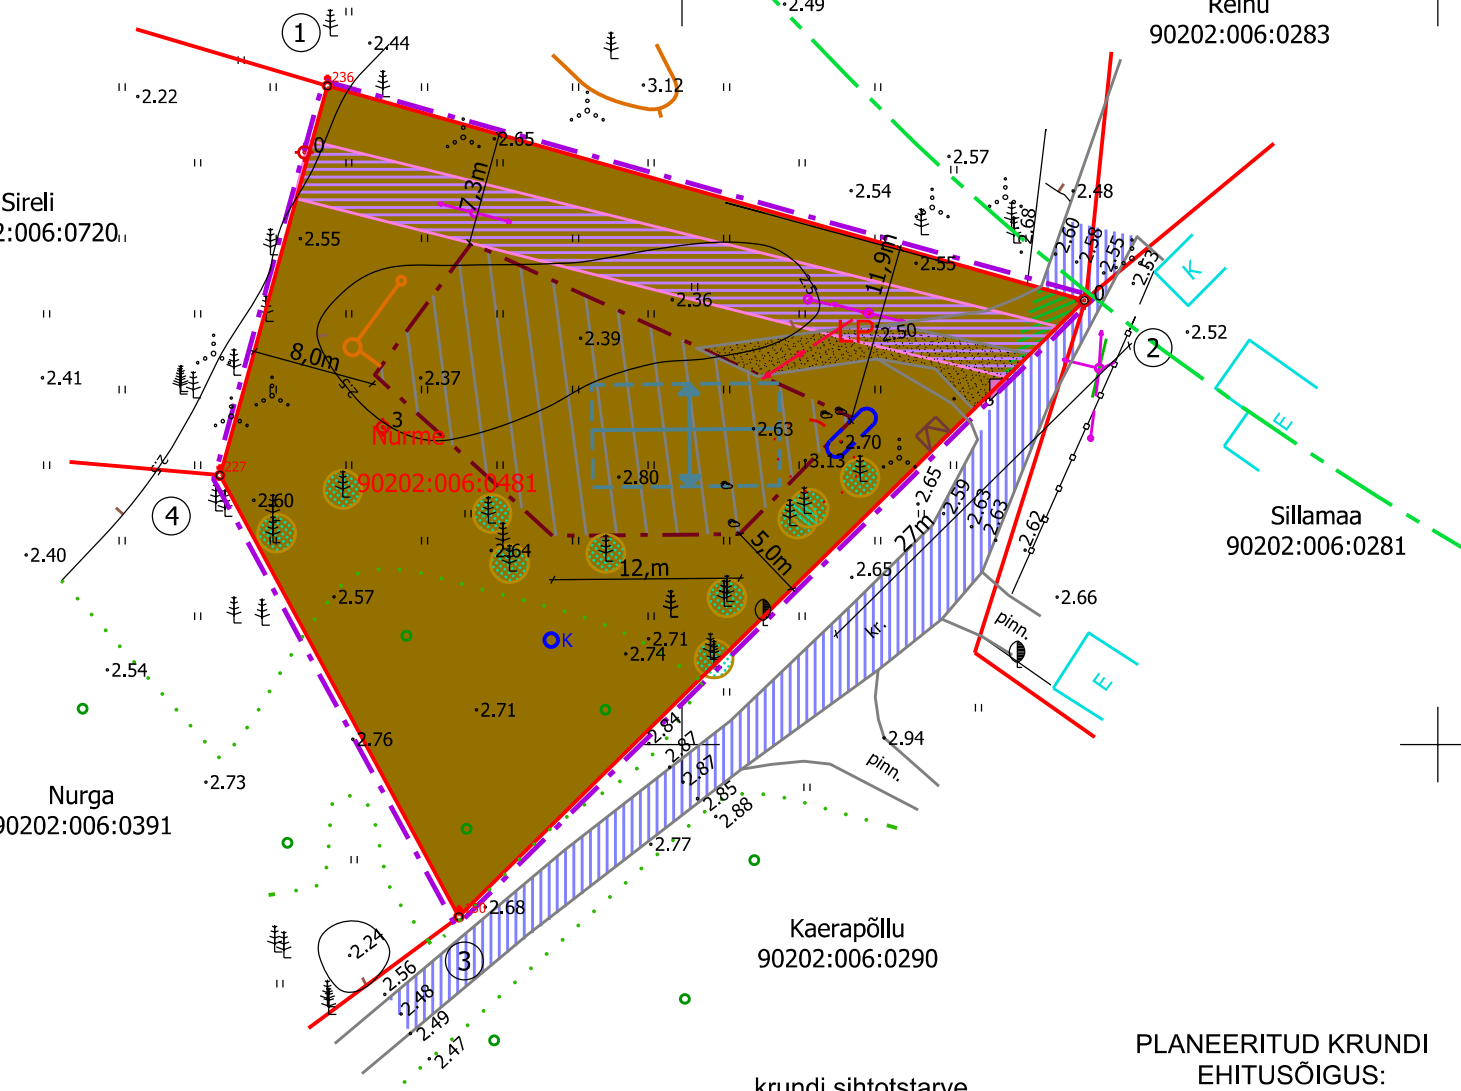

LEPPEMÄRGID

- PLANEERINGUALA PIIR
- OL. OL. KINNISTUTE PIIR
- SOOME LAHE KALDA PIIRANGUVÖÖND 200M VEEPIIRIST
- SOOME LAHE KALDA EHTUSKEELUVÖÖND 100M VEEPIIRIST
- PEREELAMUMAA
- LUBATUD HOONESTUSALA
- MADALPINGE ÕHULIINI KAITSEVÖÖND
- SERVITUUDIGA KOORMATUD ALA 12m²
- AVALIKU KASUTUSEGA TEE
- JUURDEPÄÄSUTEE HOONESTUSALALE
- SOOVITUSLIK HOONE ASUKOHT, KATUSEKALDE SUUND

- MADALPINGE ÕHULIIN
- SALVKAEV
- LIITUMISPUNKT
- SÄILITATAV KÕRGHALJASTUS
- PROJ. JUURDEPÄÄS KRUNDILE
- PROJ. HEITVEE KOGUMISMAHUTI
- LIKVIDEERITAV HALJASTUS
- PRÜGIKOGUMISMAHUTI
- OL. OLEV PIIRE
- PROJEKT. MADALPINGEKAABEL
- PLANEERITAV IMBVEETORUSTIK

krundi sihtotstarve
(planeeringu sihtotstarve hooajalise elamu maa,
katastri sihtotstarve pereelamumaa)

hoonete lubatud arv

sihtotstarvete
protsentuaalne
jaotus

korruselisus /
hoonete lubatud
kõrgus (m)

krundi pindala (ha)

hoonete lubatud suurim
ehituslune pind (m²)

PLANEERITUD KRUNDI
EHTUSÕIGUS:

ES	2
100 %	2 7,5
0,16ha	150

PIIRIANDMED

	Joonte pikkused m	Koordinaadid		Piirimärgi vorm
		X	Y	
1		6602543.57	652426.53	piirikivi
2	52.06	6602529.37	652476.62	piirikivi
3	58.09	6602488.61	652435.23	piirikivi
4	33.20	6602517.80	652419.42	piirikivi
	26.73			

Pindala 1622 m

Asendiplaan on koostatud OÜ GEM-GEO geolusel, töö nr. 4041 22.08.03

Asendab joonise 12.01.09.

NURME KINNISTU DETAILPLANEERING		Töö nr.	505/1208
Viru-Nigula vald Mahu küla		Möötkava	1/500
Tellija	VIRU-NIGULA VALLAVALITSUS	Kuupäev	02/03/2009
Juhataja	A. Klaasen	Staad.	DP
Tehnik	S. Uuli	Leht	DP-1
PÕHIPLAAN			