

RÄGAVERE TEE 40 KINNISTU JA ÜMRITEVA ALA DETAILPLANEERING

EHITUSÕIGUSE KOONDTABEL


Aadress Nimetus	Rägavere tee 40		Rägavere tee 40a		Rägavere tee 40b
	Krunt. nr 1	Krunt. nr 2	Krunt. nr 3	Krunt. nr 4	Krunt. nr 5
Planeerigu sihtotstarve	BT/BB	BT/BB	BT	BT	BT
Sihtotstarvete suhe %	50/50	50/50	100	100	100
Katastri sihtotstarve	Ä	Ä	Ä	Ä	Ä
Sihtotstarvete suhe %	100	100	100	100	100
Krundi pindala (m ²)	4251	1343	828	1087	1400
Max hoonealune pindala (m ²)	706	320	648	450	540
Max hoone kõrgus(m)	10	10	8	8	8
Max korruselisus	2	2	2	2	2
Hoonete arv krundil	1	1	1	1	1
Aadress	40d	40	40a	40c	40b

BT-Kaubandus-, tootlustus-, ja teenindushoone maa
BB- Kontori ja büroohoone maa
Ä - ärimaa

PIIRIANDMETE TABEL

Pos. nr.	X	Y
1.	6580472,23	635421,23
2.	6580446,71	635452,08
3.	6580421,77	635422,24
4.	6580453,02	635396,93
5.	6580440,97	635459,01
6.	6580386,15	635393,43
7.	6580401,54	635381,24
8.	6580366,82	635338,66
9.	6580351,27	635351,30
10.	6580323,16	635317,15
11.	6580362,86	635285,72
12.	6580382,35	635309,75
13.	6580366,20	635322,94
14.	6580408,77	635375,20
15.	6580433,76	635406,27
16.	6580449,85	635392,98


X=6580400
Y=635300

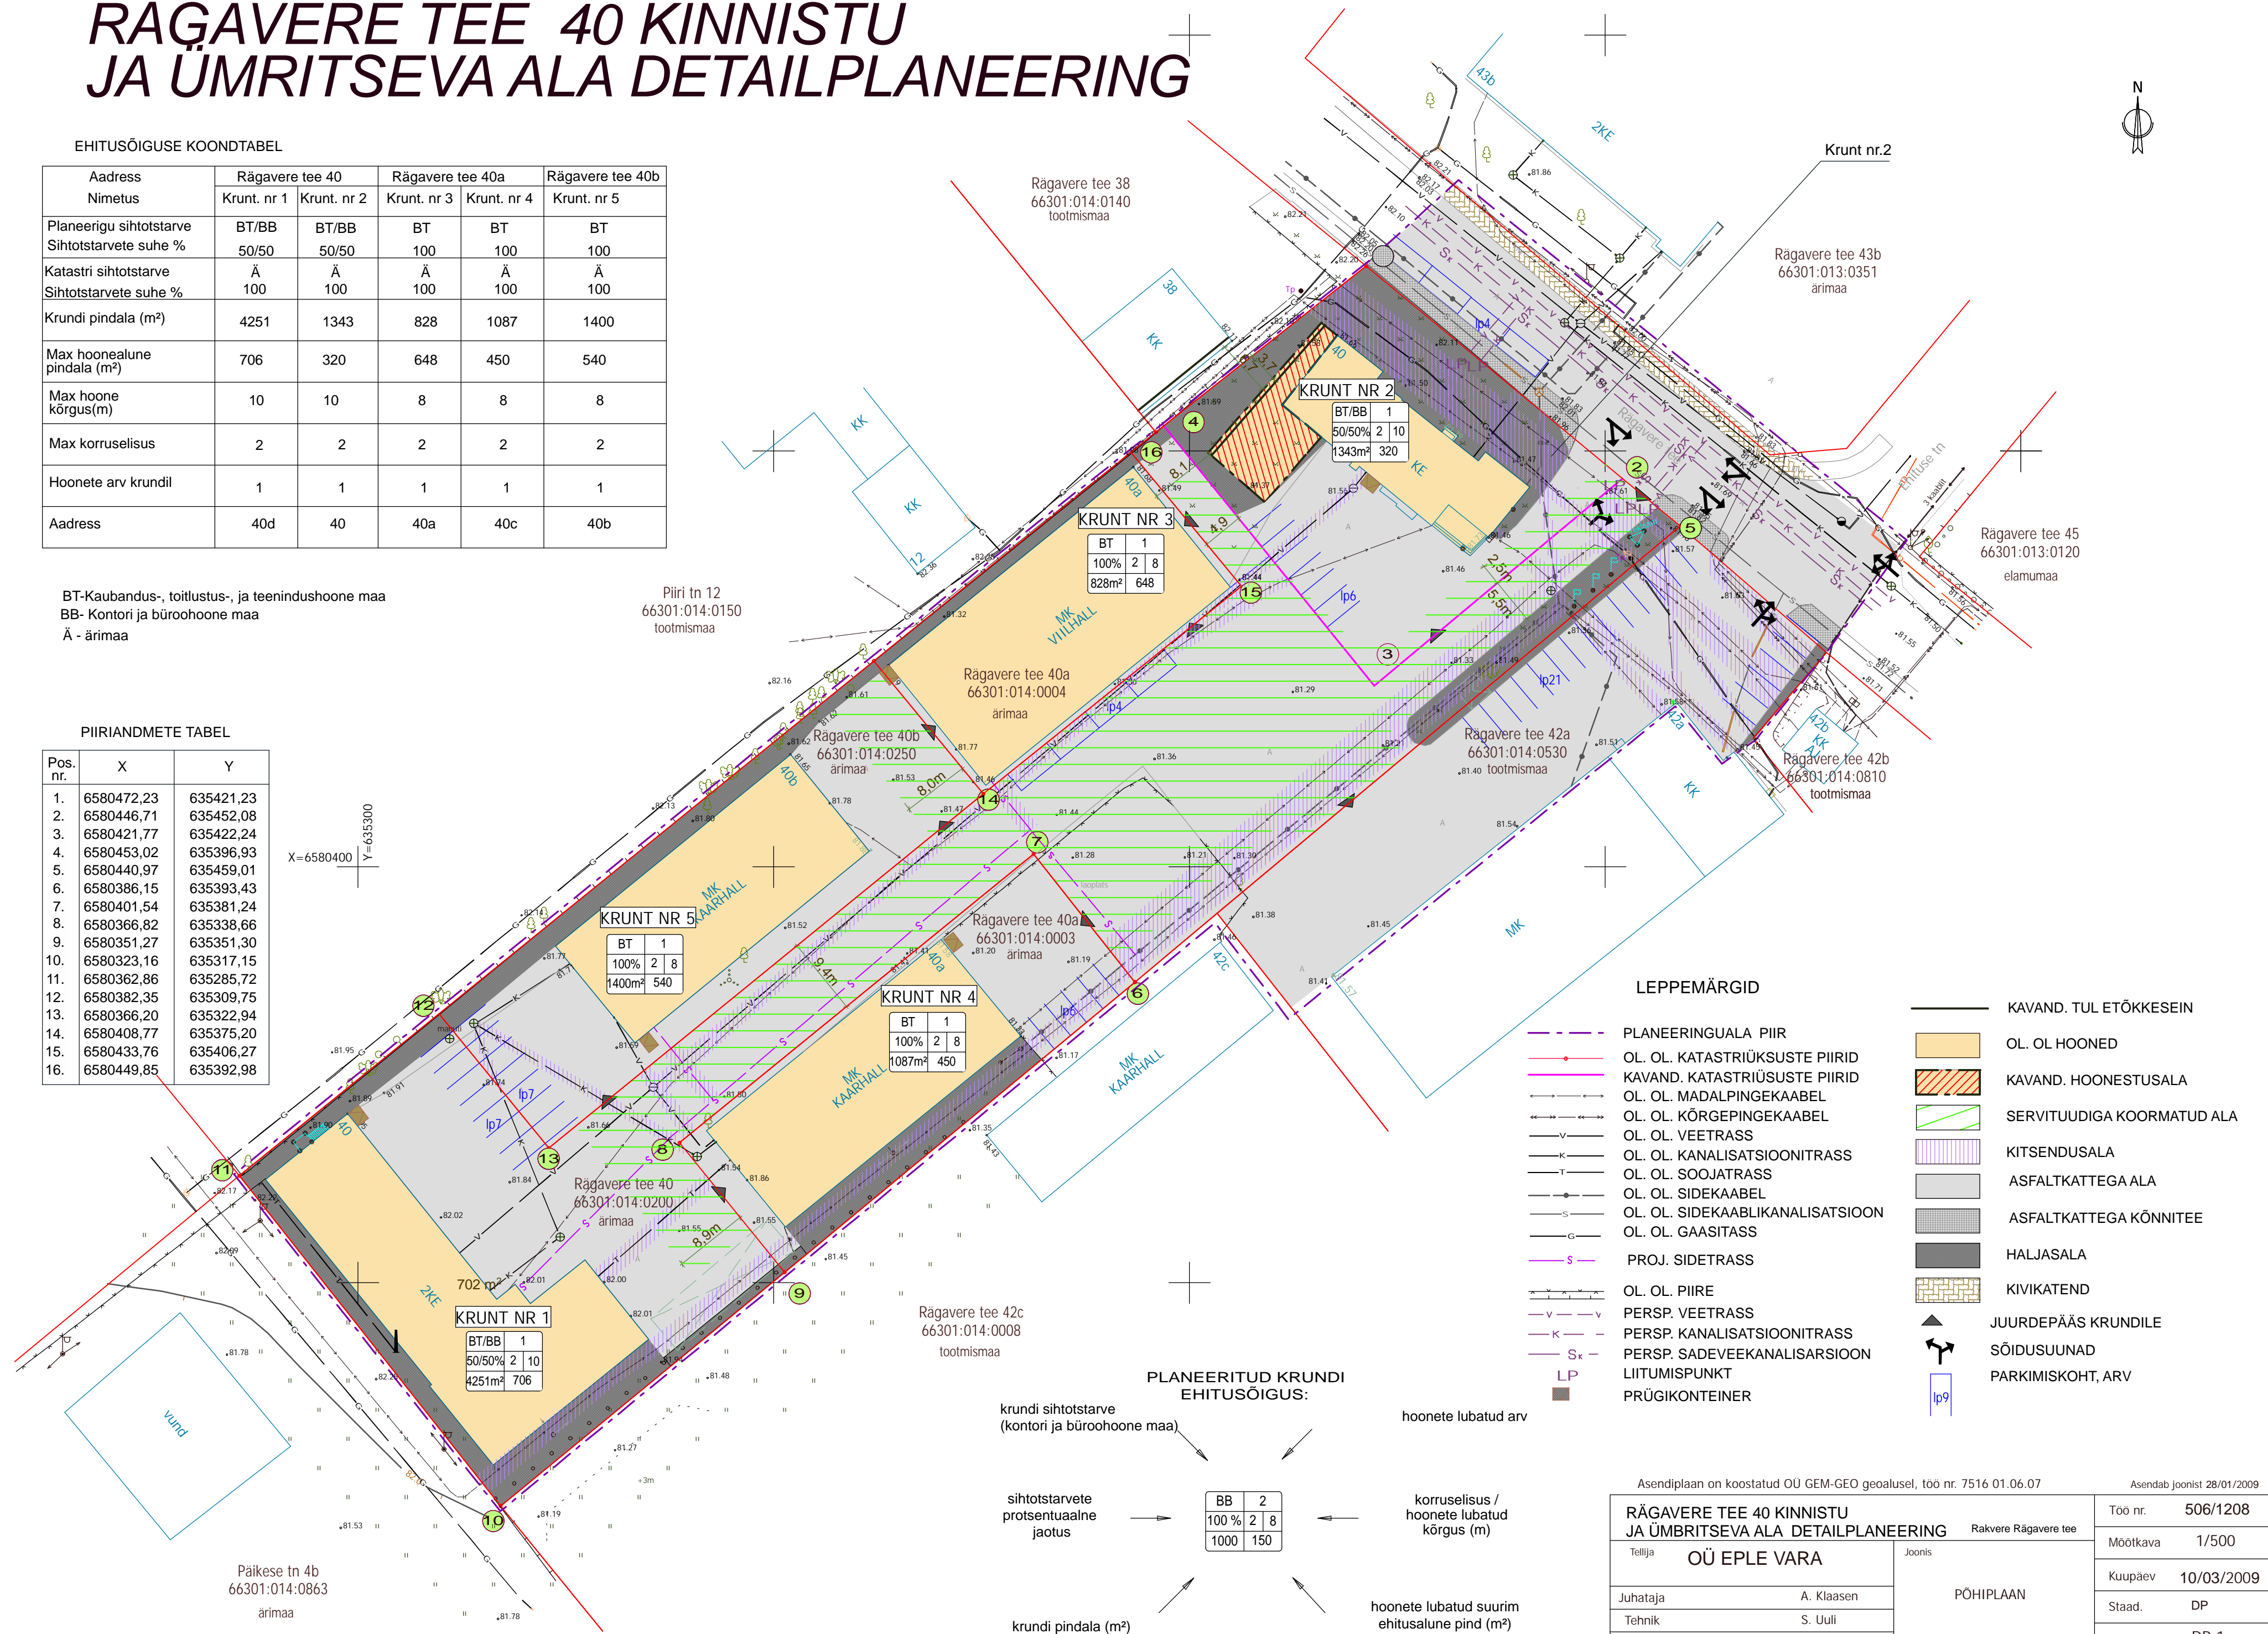

LEPPEMÄRGID

- PLANEERINGUALA PIIR
 - OL. OL. KATASTRIRÜKSUSTE PIIRID
 - KAVAND. KATASTRIRÜKSUSTE PIIRID
 - OL. OL. MADALPINGEKAABEL
 - OL. OL. KÕRGEHINGEKAABEL
 - OL. OL. VEETRASS
 - OL. OL. KANALISATSIOONITRASS
 - OL. OL. SOOJATRASS
 - OL. OL. SIDEKAABEL
 - OL. OL. SIDEKAABLIKANALISATSIOON
 - OL. OL. GAASITASS
 - PROJ. SIDETRASS
 - OL. OL. PIIRE
 - PERSP. VEETRASS
 - PERSP. KANALISATSIOONITRASS
 - PERSP. SADEVEEKANALISATSIOON
 - LP LITUMISPUNKT
 - PRÜGIKONTEINER
- KAVAND. TUL ETÕKKESEIN
 - OL. OL. HOONED
 - KAVAND. HOONESTUSALA
 - SERVITUUDIGA KOORMATUD ALA
 - KITSENDUSALA
 - ASFALKATTEGA ALA
 - ASFALKATTEGA KÖNNITEE
 - HALJASALA
 - KIVIKATEND
 - JUURDEPÄAS KRUNDILE
 - SÕIDUSUUNAD
 - PARKIMISKOHT, ARV

PLANEERITUD KRUNDI EHITUSÕIGUS:

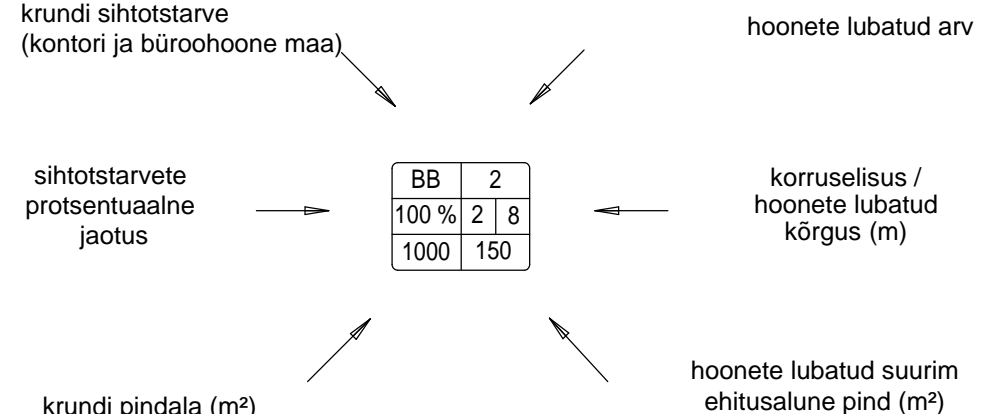

Asendiplaan on koostatud OÜ GEM-GEO geolusel, töö nr. 7516 01.06.07		Asendab joonist 28/01/2009	
RÄGAVERE TEE 40 KINNISTU JA ÜMBRITSEVA ALA DETAILPLANEERING		Rakvere Rägavere tee	
Tellijaks	OÜ EPLE VARA	Joonis	PÕHIPLAAN
Juhataja	A. Klaasen	Töö nr.	506/1208
Tehnik	S. Uuli	Mootkava	1/500
		Kuupäev	10/03/2009
		Staad.	DP
		Leht	DP-1